


MÓDULO DE OFICINAS

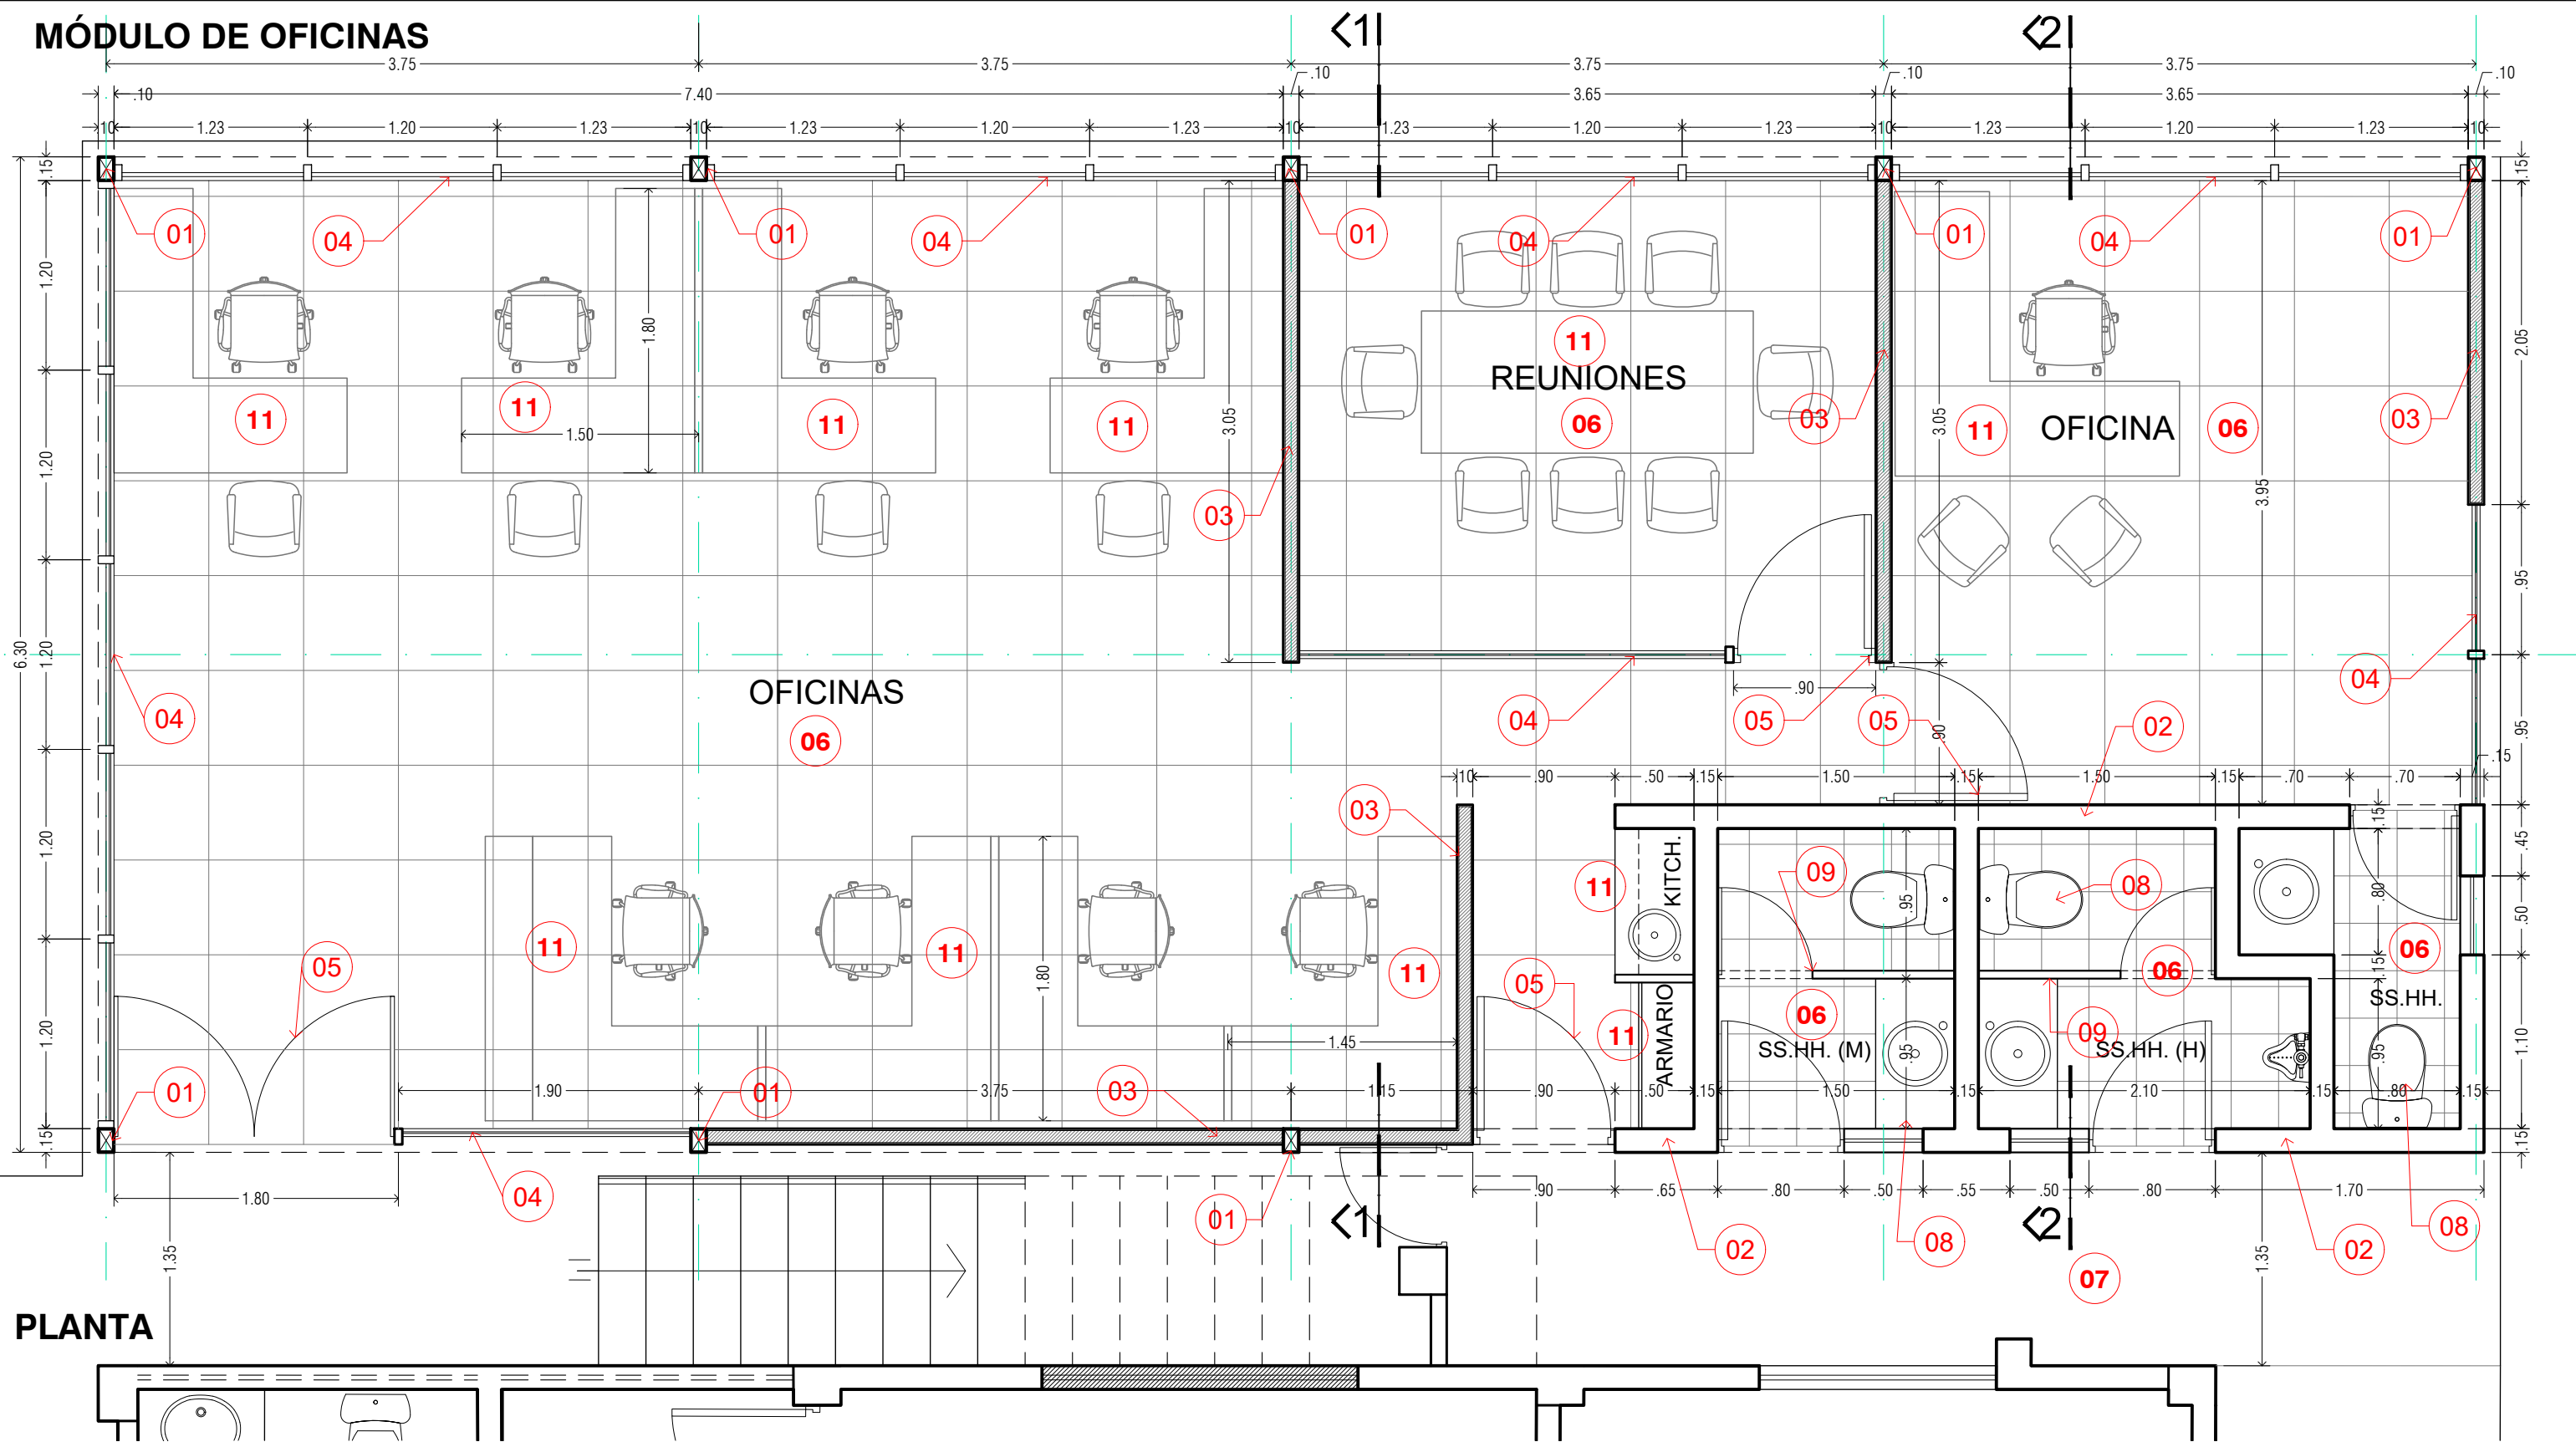

PLANTA

NOTA:

LOS TIPOS DE ACABADOS PARA ENCHAPES, PINTURAS, APARATOS, GRIFERÍAS, CELOSÍAS, SEPARADORES, CIELORASO, ILUMINACIÓN, ETC. SERÁN DEFINIDOS POR EL PROYECTISTA Y/O SUPERVISOR MEDIANTE MUESTRAS PROPORCIONADAS POR EL CONTRATISTA EN FORMA PREVIA A SU INSTALACIÓN



AMPLIACIÓN Y REMODELACIÓN DE LAS INSTALACIONES DEPORTIVAS Y ADMINISTRATIVAS DEL COMPLEJO DEPORTIVO NUEVE DE OCTUBRE - RUMENUS SCANDER - CHICLAYO

MÓDULO DE OFICINAS

Elaborado por: Arq. ALAIN ALVARADO LOAYZA MARZO 2021

A05